
STUDIE DĚTSKÉ SKUPINY ORLÍK NAD VLTAVOU



ZPRACOVATEL:
Atelier ELZET s.r.o.
Budějovická 2201, 39003 Tábor
IČ 087 14 771

VYPRACOVAL:
Ing. arch. Ladislav Zeman

DATUM:
srpen 2024

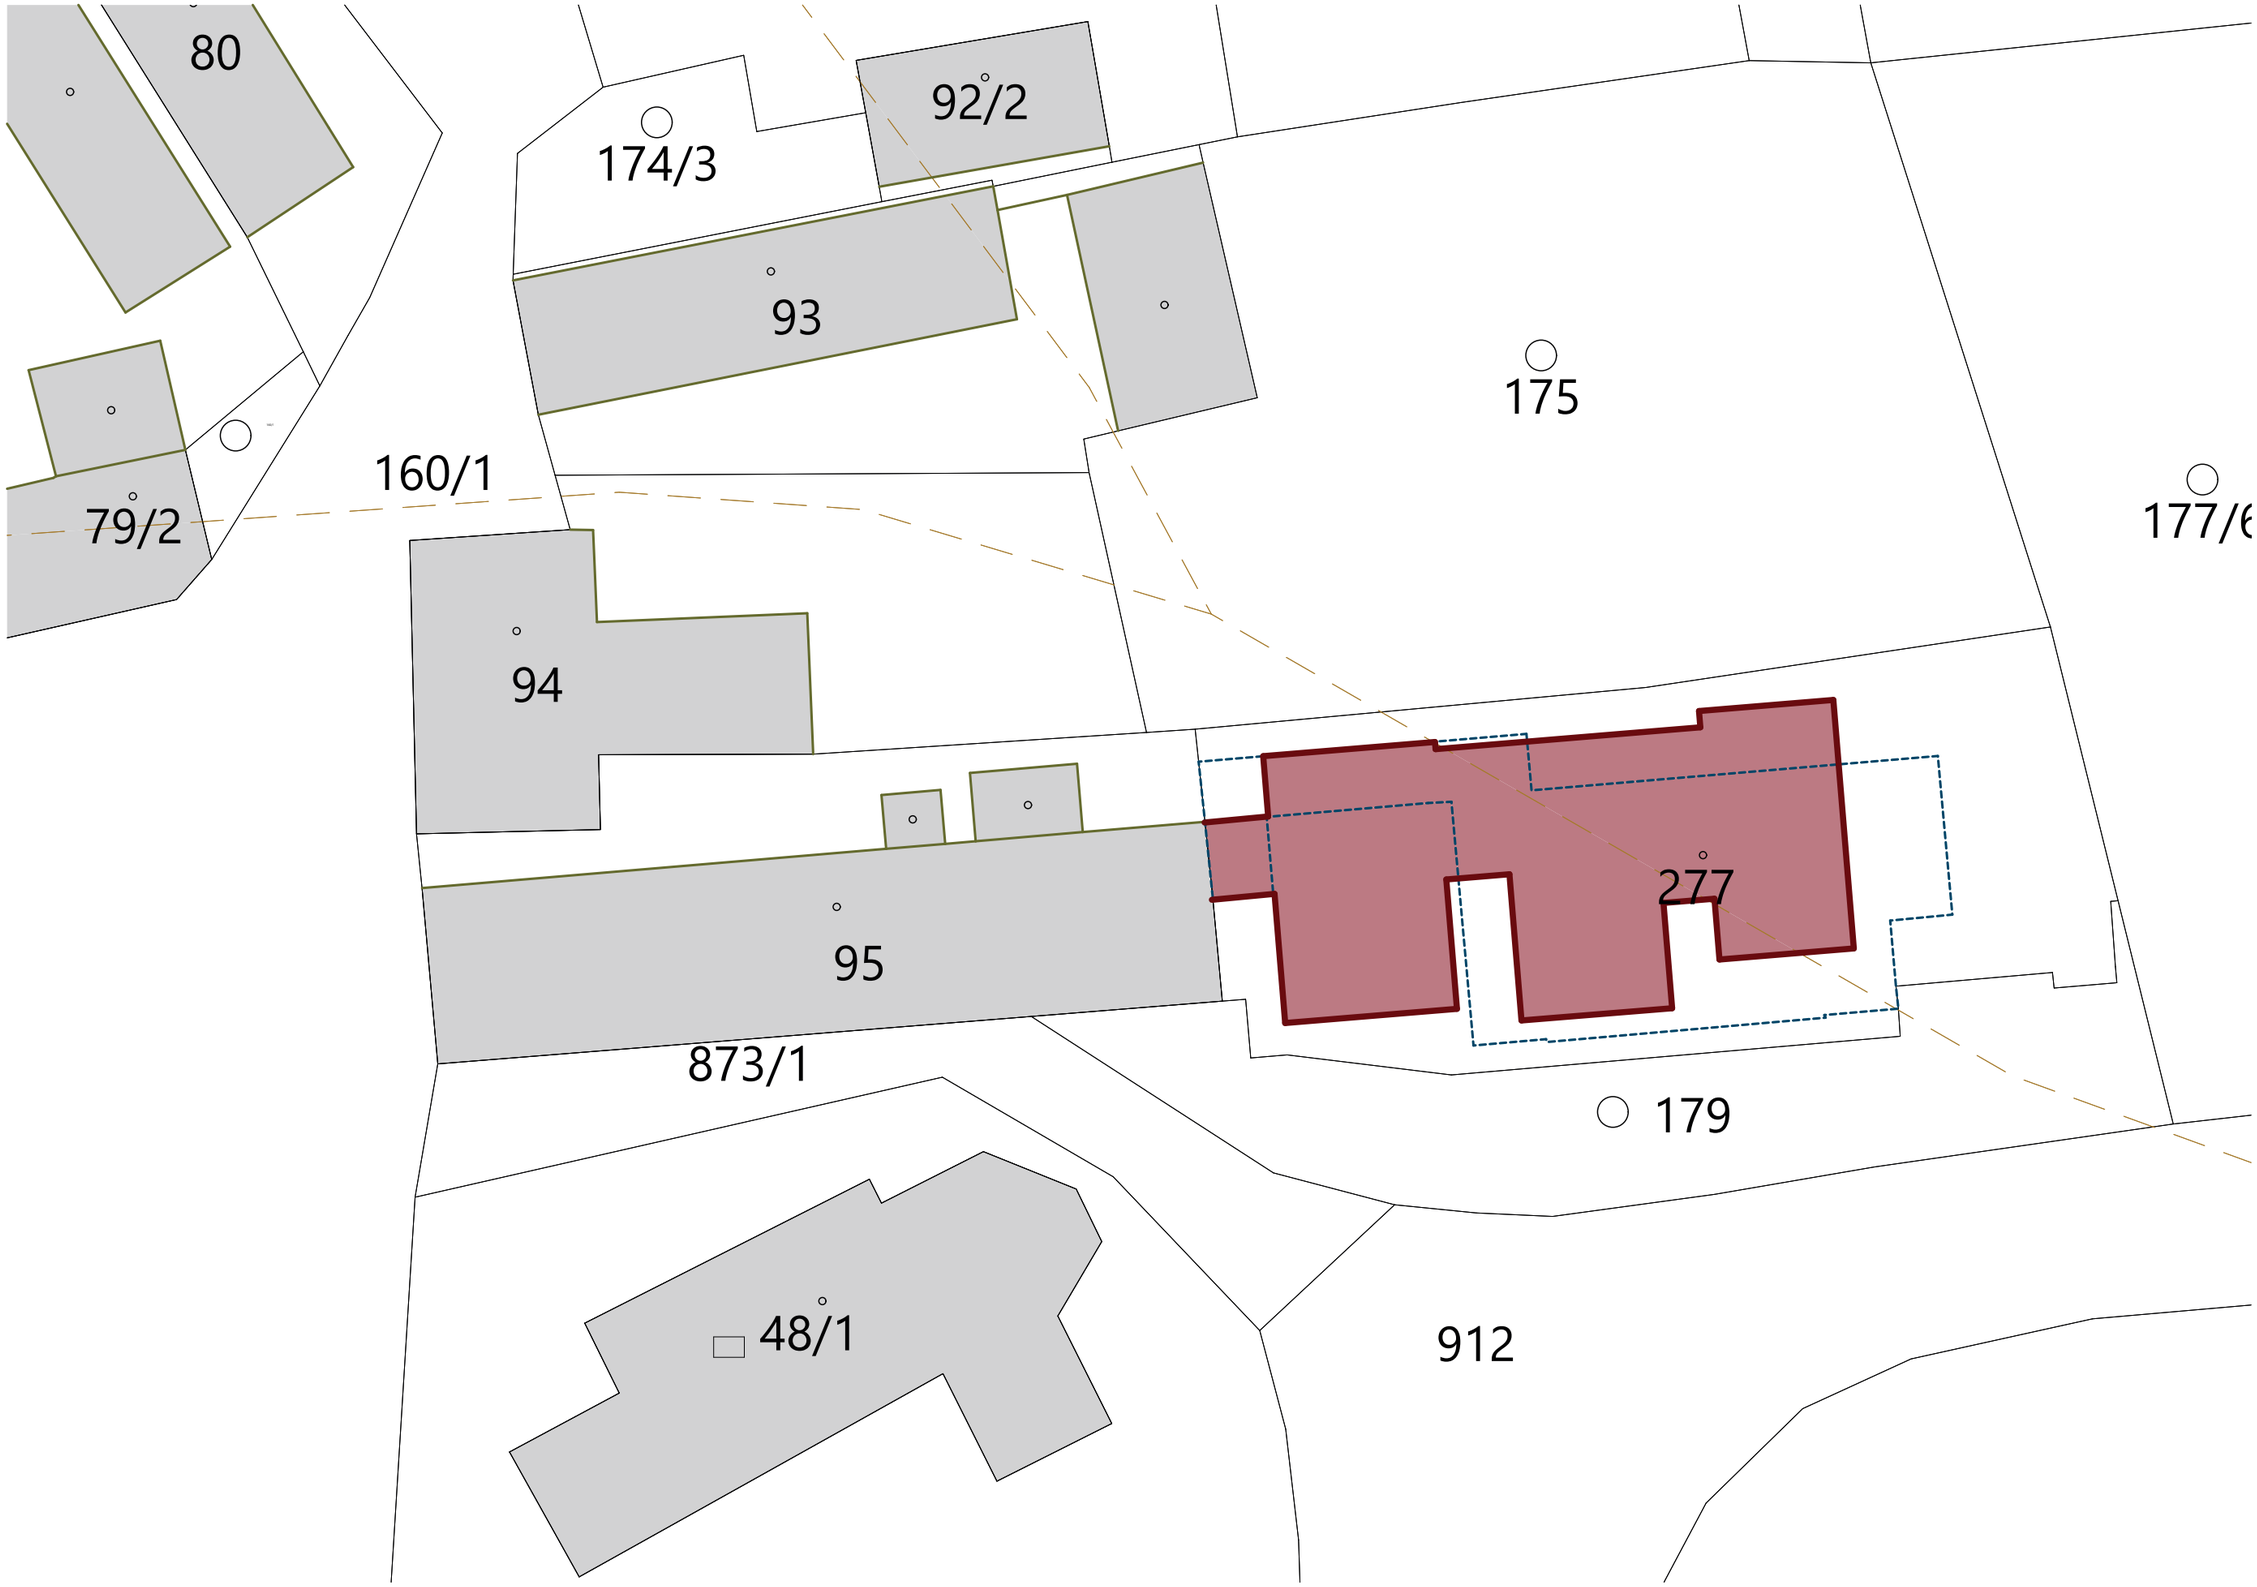

ČÍSLO VÝKRESU:
02

MĚŘÍTKO:
1:300

ZPRACOVATEL:
Atelier ELZET s.r.o.
Budějovická 2201, 39003 Tábor
IČ 087 14 771

VYPRACOVAL:
Ing. arch. Ladislav Zeman

DATUM:
srpen 2024

AKCE:
Studie Dětské skupiny
Orlík nad Vlatavou


VÝKRES:
Situace

ČÍSLO VÝKRESU:

03

MĚŘÍTKO:

1:100

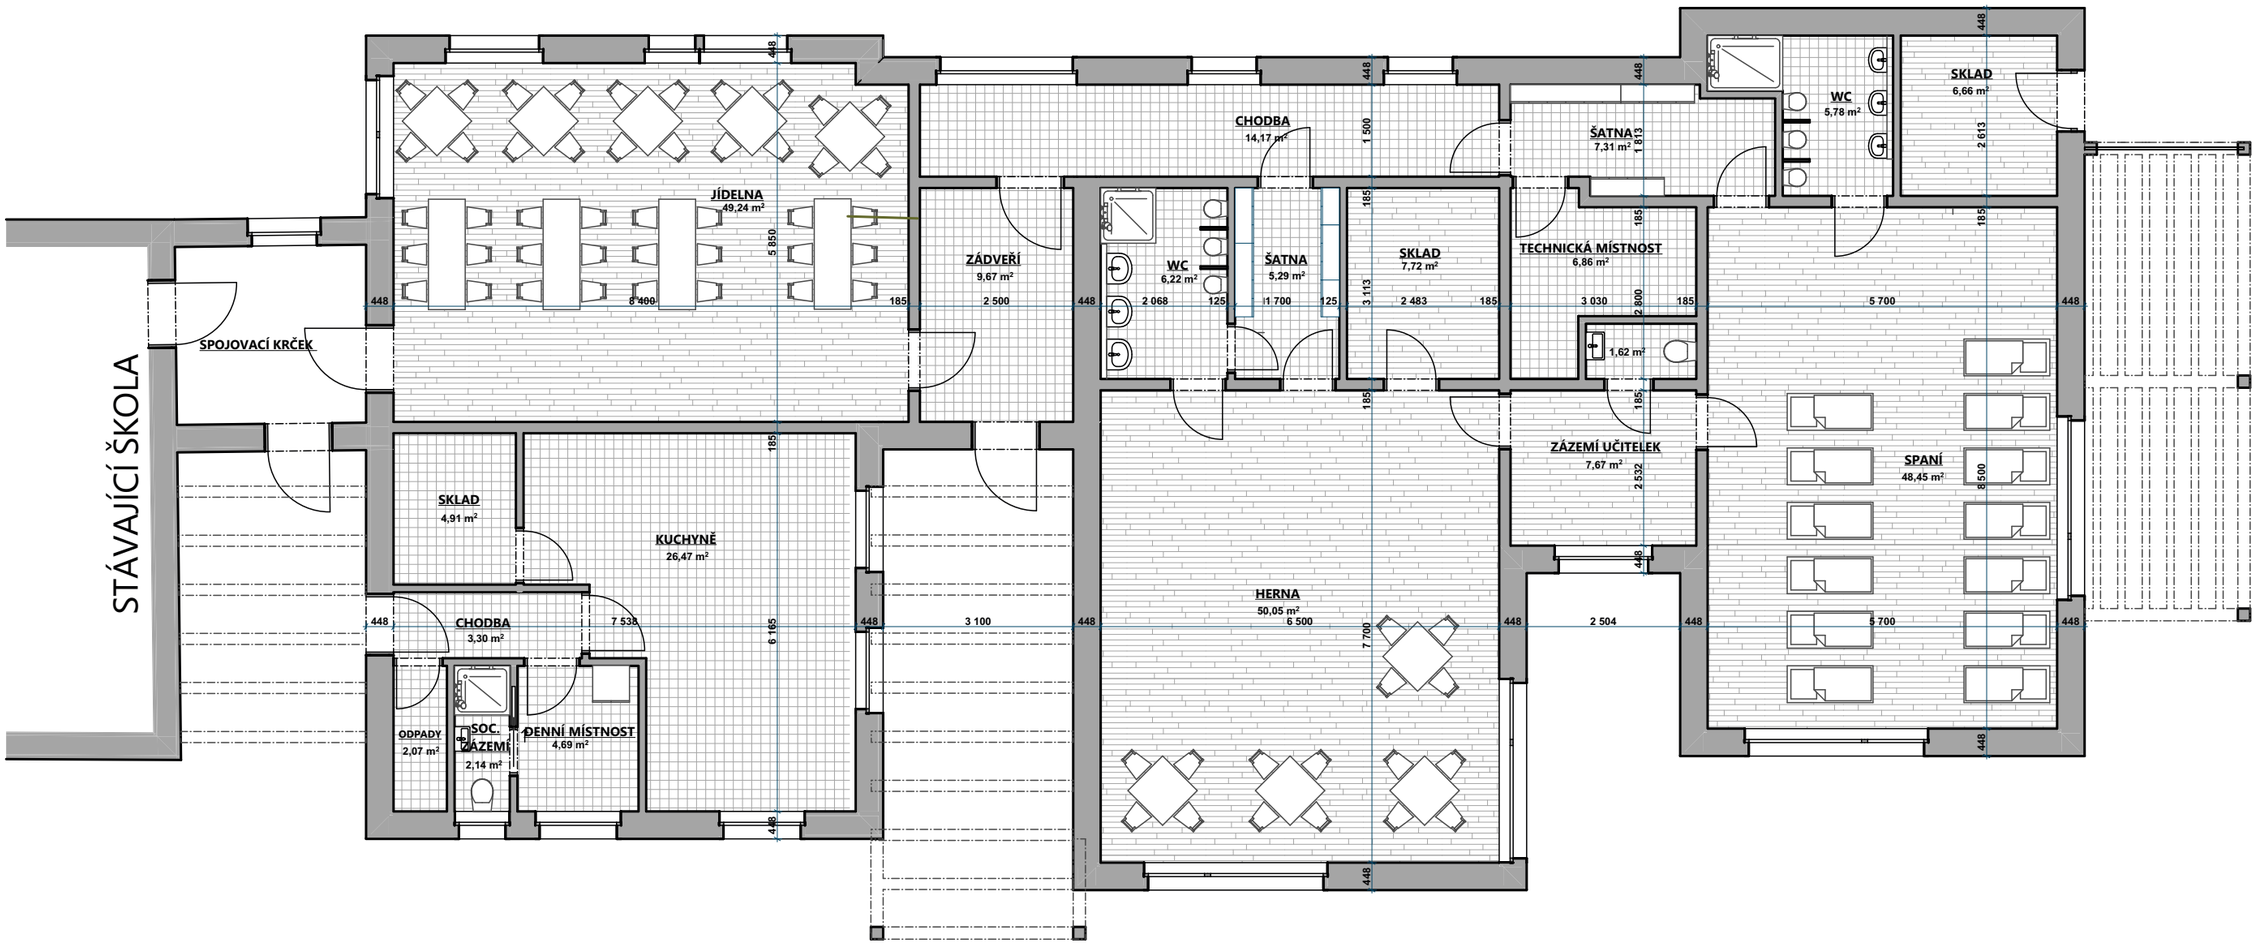

ZPRACOVATEL:

Atelier ELZET s.r.o.
Budějovická 2201, 39003 Tábor
IČ 087 14 771

VYPRACOVAL:

Ing. arch. Ladislav Zeman

DATUM:

srpen 2024

AKCE:

Studie Dětské skupiny
Orlík nad Vlatavou

VÝKRES:

Půdorys 1.NP

ČÍSLO VÝKRESU:
04

MĚŘÍTKO:



ZPRACOVATEL:
Atelier ELZET s.r.o.
Budějovická 2201, 39003 Tábor
IČ 087 14 771

VYPRACOVAL:
Ing. arch. Ladislav Zeman

DATUM:
srpen 2024

AKCE:
Studie Dětské skupiny
Orlík nad Vlatavou

VÝKRES:
Vizualizace

ČÍSLO VÝKRESU:

05

MĚŘÍTKO:







ZPRACOVATEL:

Atelier ELZET s.r.o.
Budějovická 2201, 39003 Tábor
IČ 087 14 771

VYPRACOVAL:

Ing. arch. Ladislav Zeman

DATUM:

srpen 2024

AKCE:

Studie Dětské skupiny
Orlík nad Vlatavou

VÝKRES:

Vizualizace 2