
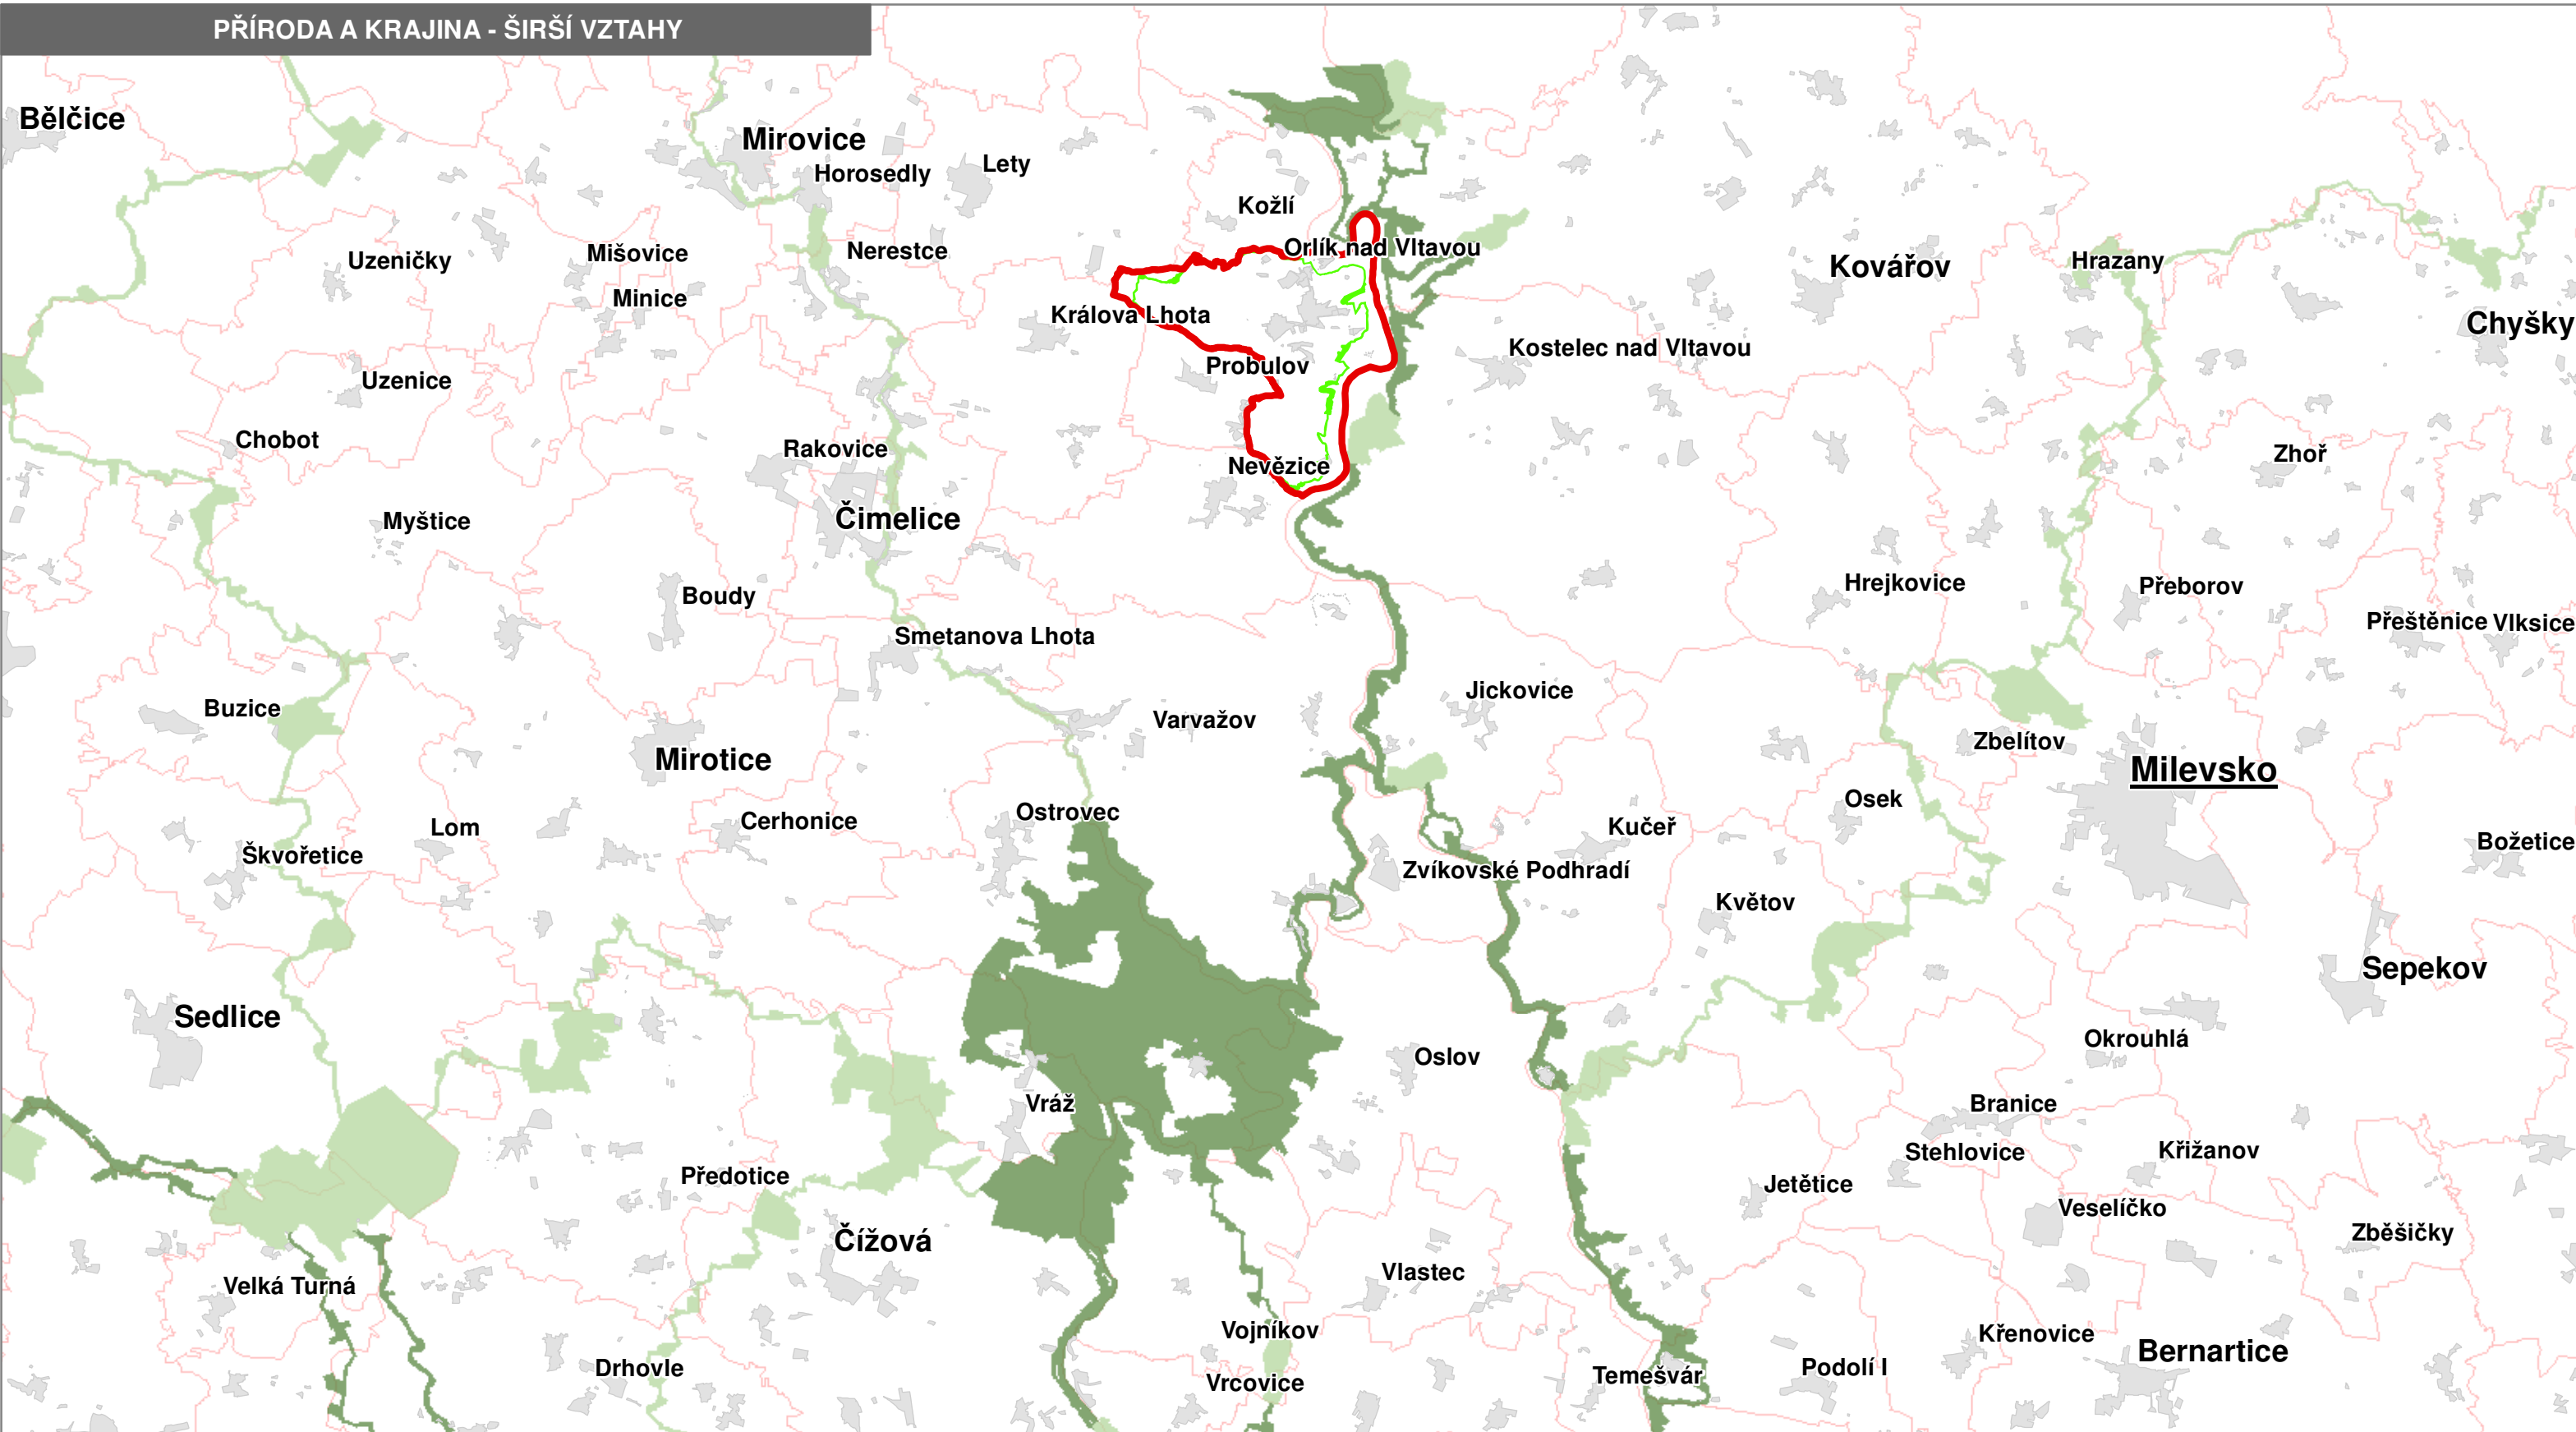
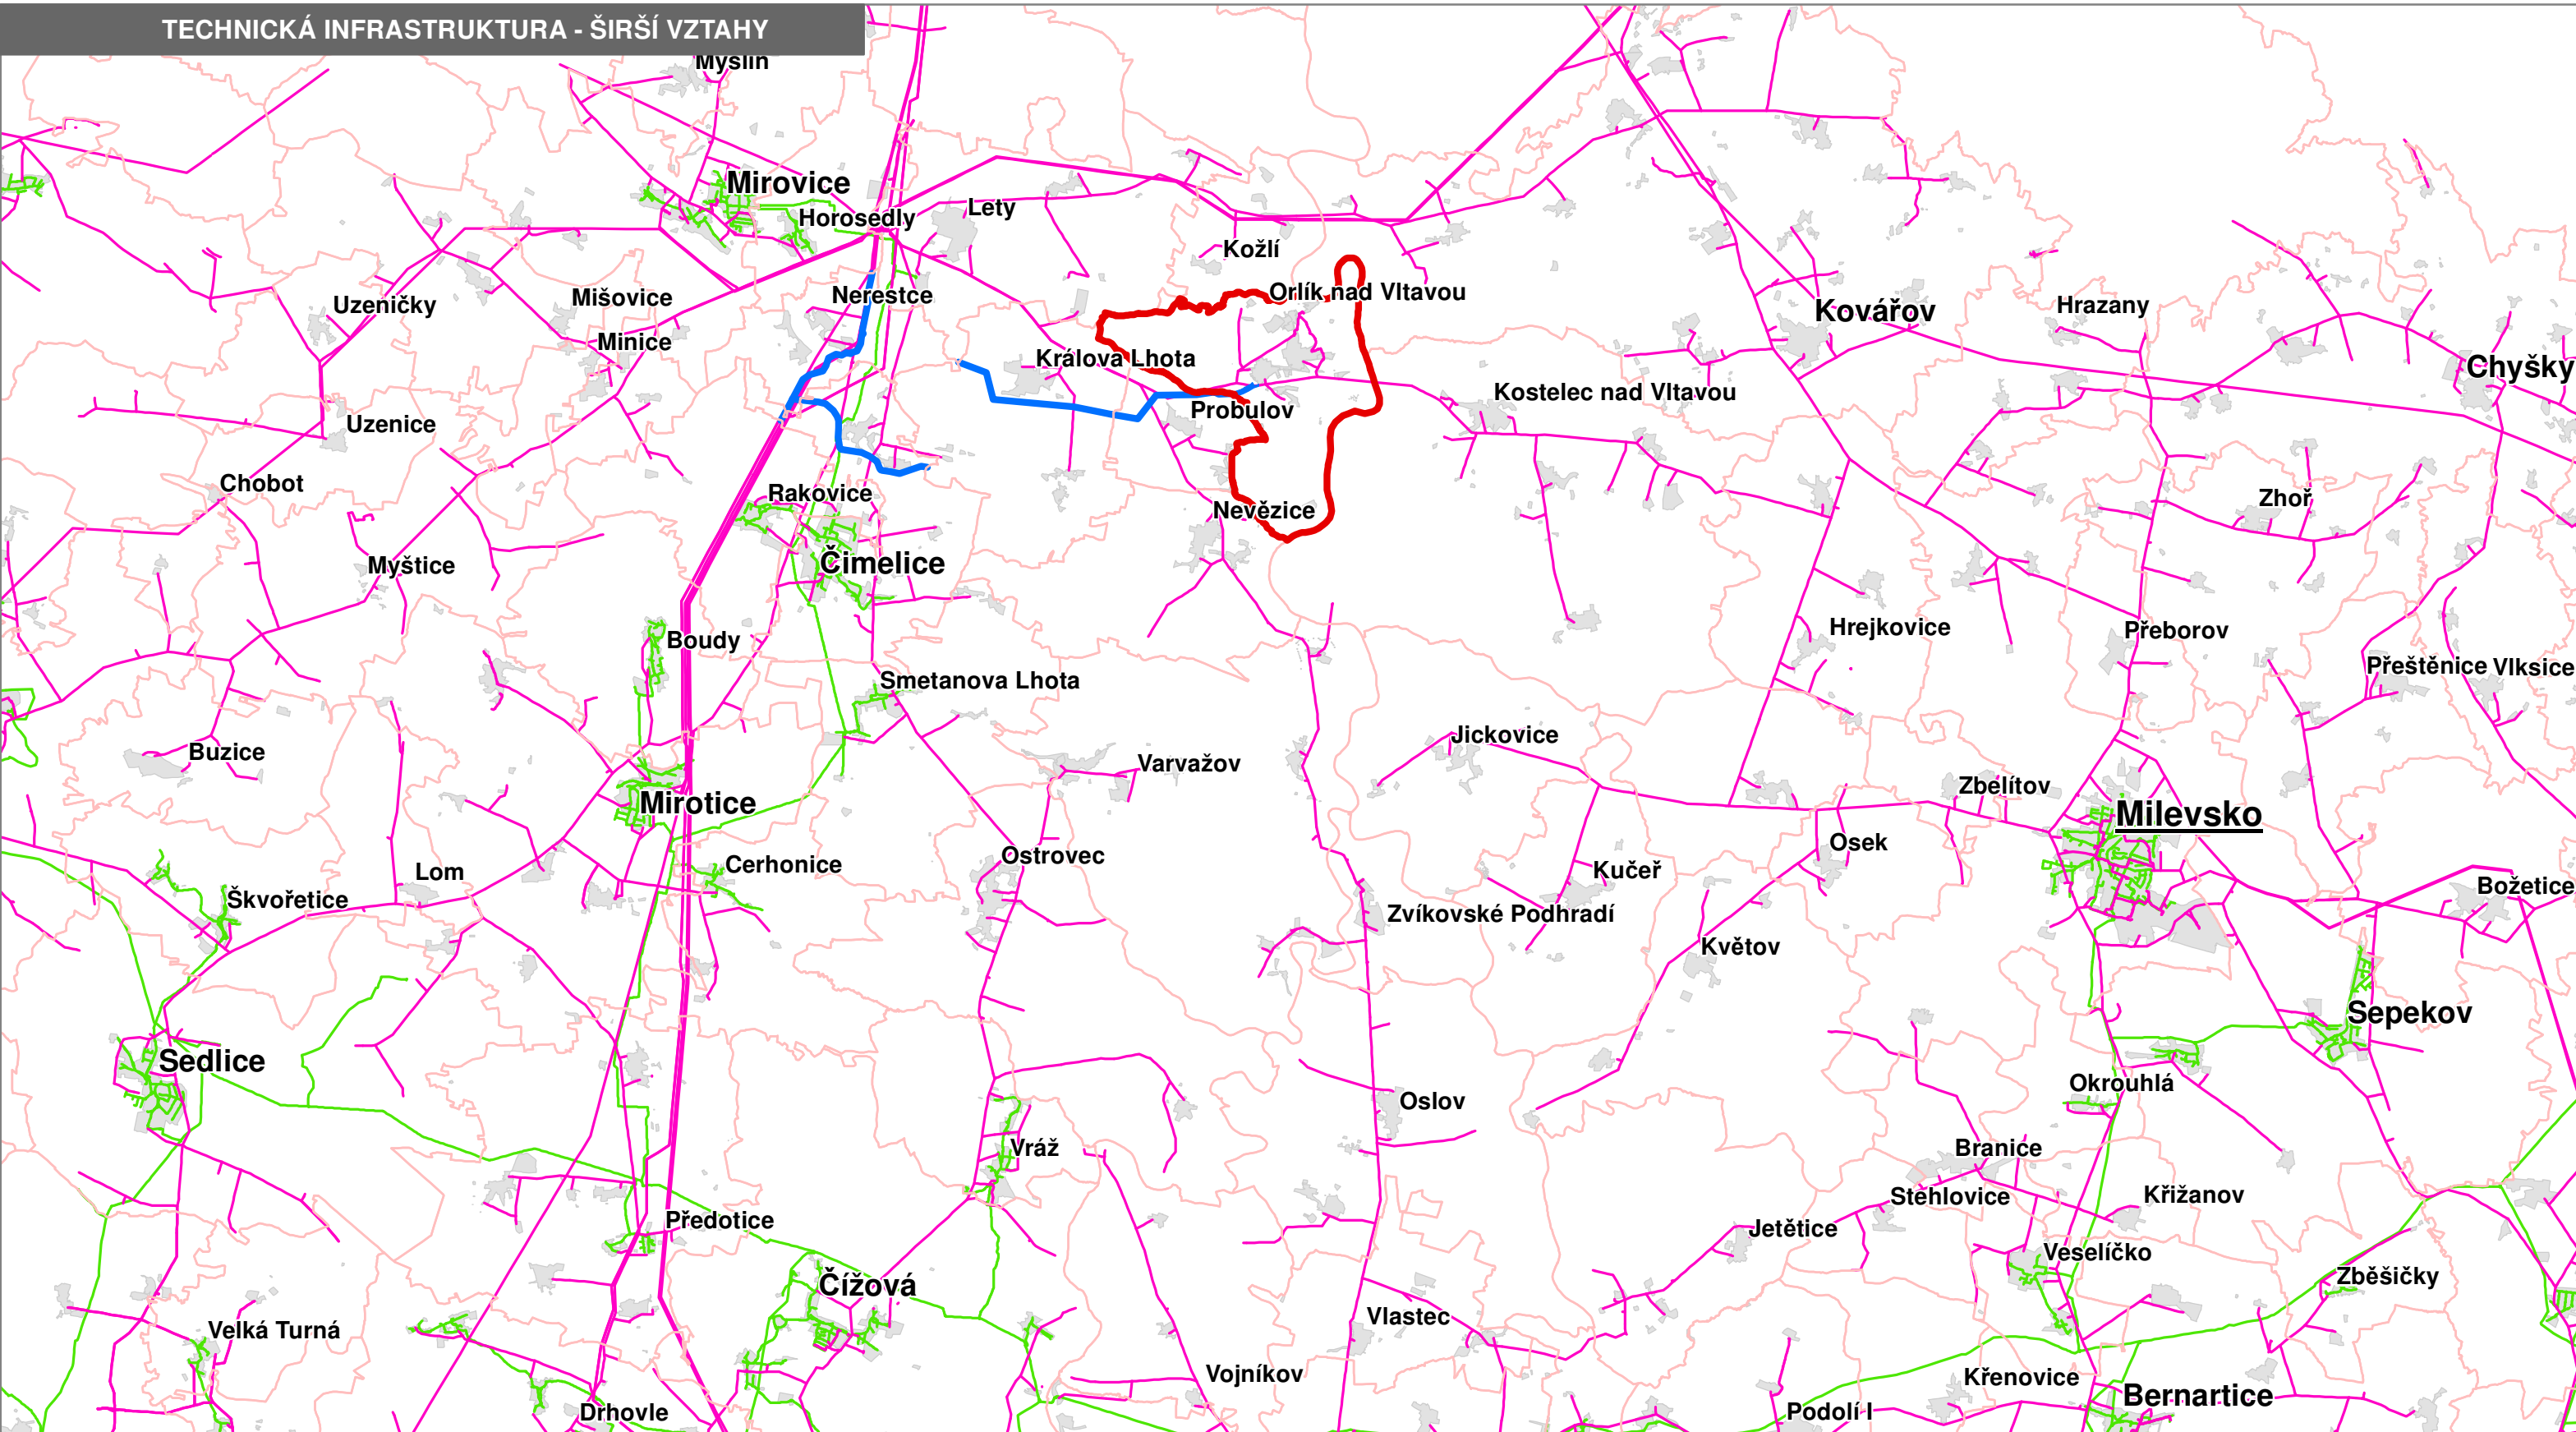
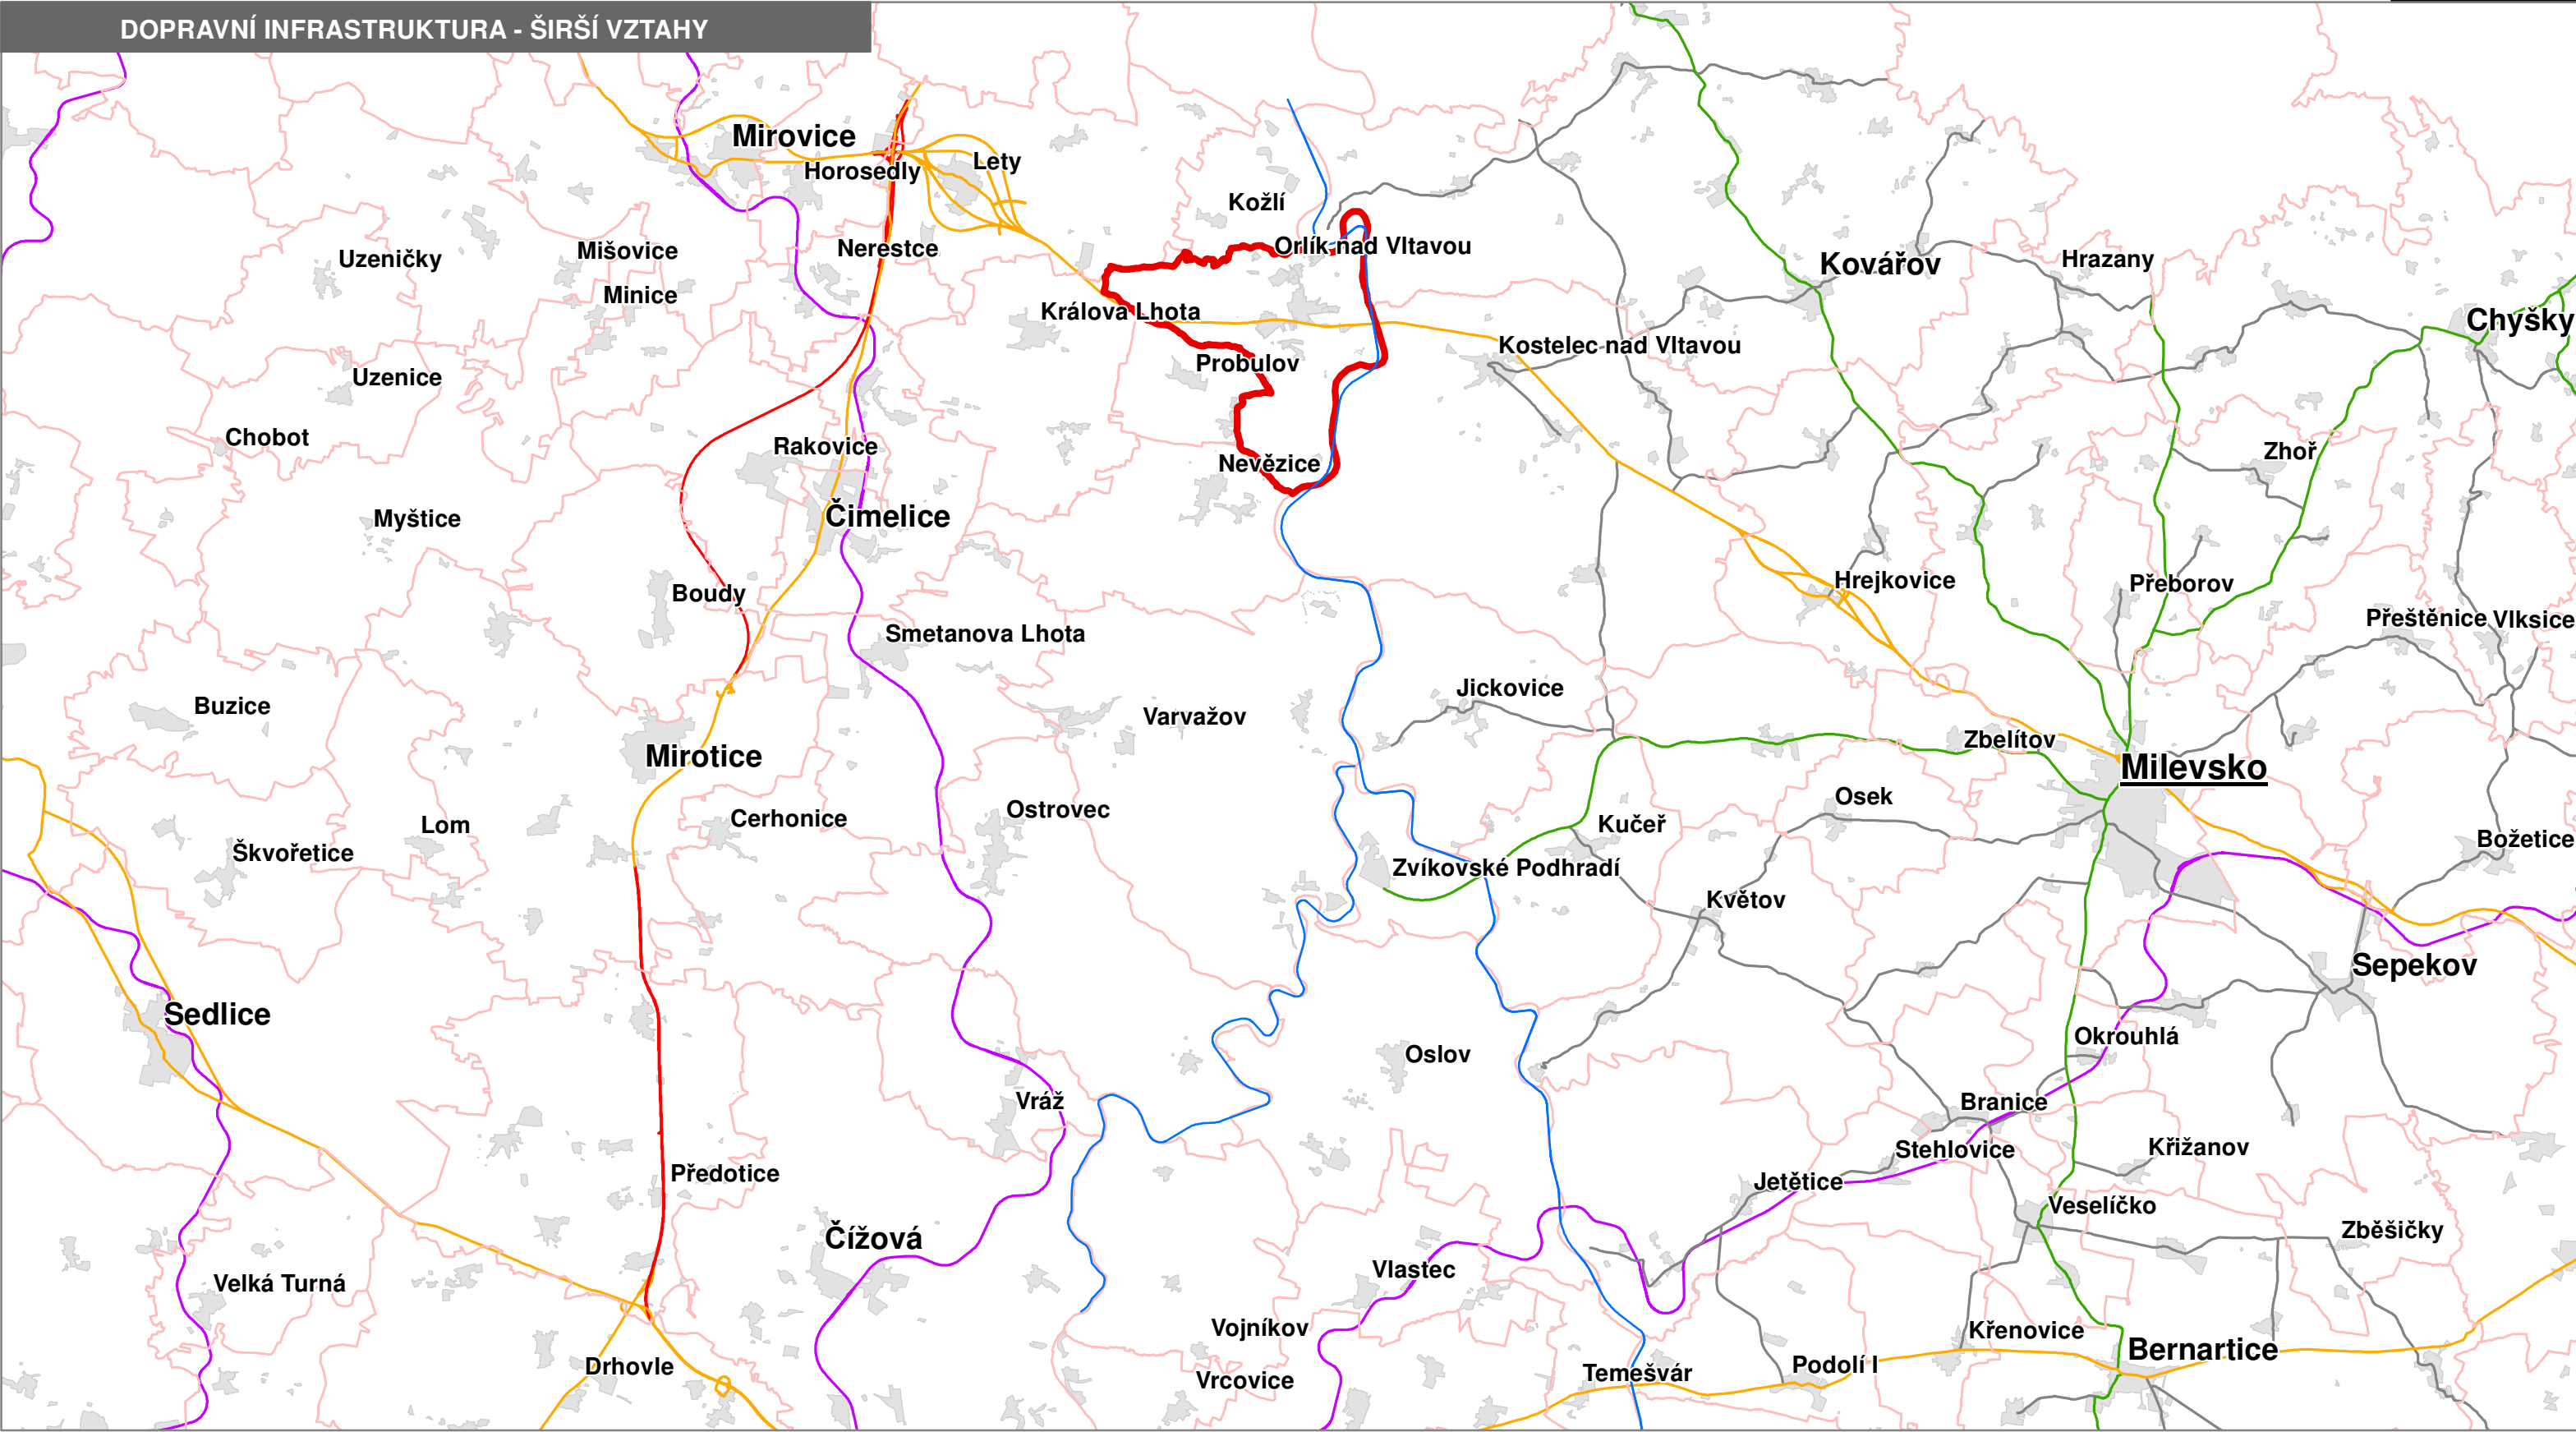


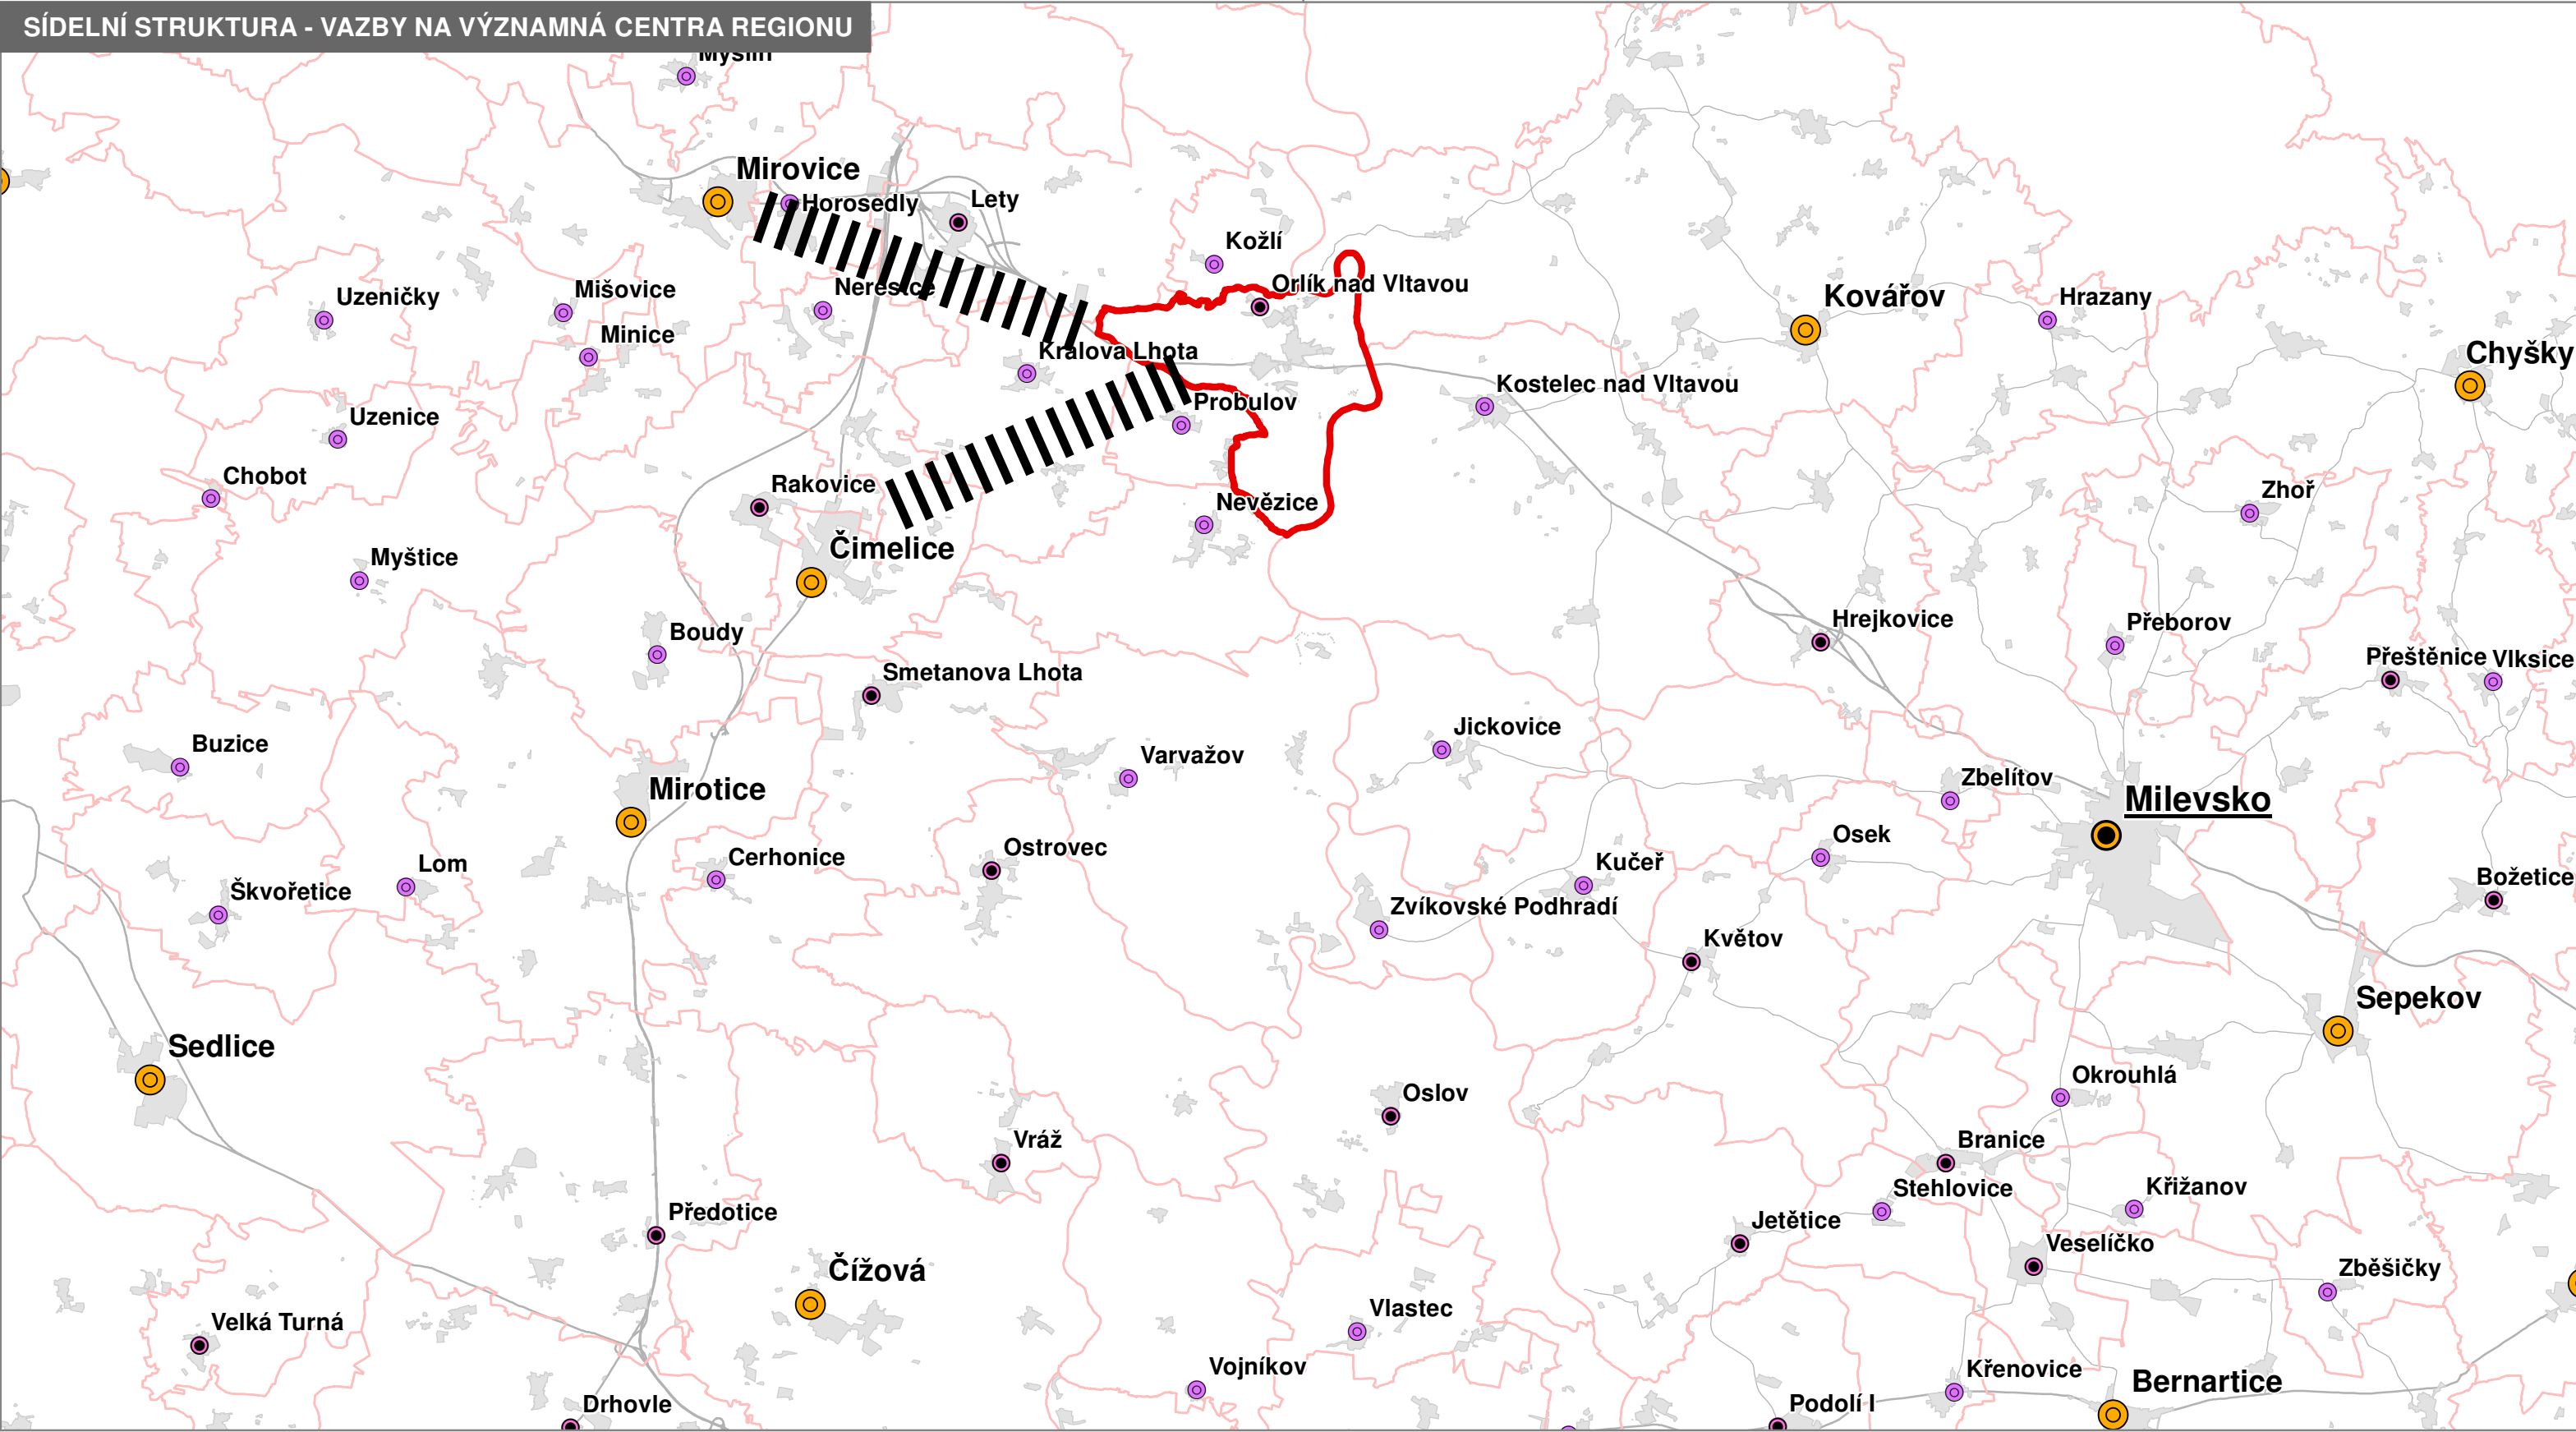

stav	návrh	popis
		vyšší centrum významné
		vyšší centrum ostatní
		střední centrum významné
		střední centrum ostatní
		nižší centrum
		lokální centrum
		významné směry vyjížděky (vazby na okolní centra)

stav	návrh	popis
		dálnice
		silnice I. třídy
		silnice II. třídy
		silnice III. třídy
		železniční dráha
		vodní cesta

stav	návrh	popis
		vedení elektrické energie
		plynovody - VVT a VT
		vodovod Severní Písecko

stav	návrh	popis
		nadregionální ÚSES
		regionální ÚSES
		lokální ÚSES

stav	návrh	popis
		hranice obce
		hranice řešeného území

ZÁZNAM O ÚČINNOSTI
vydávající správní orgán: Zastupitelstvo obce Orlik nad Vltavou
datum nabytí účinnosti: 29.5.2021
pořizovatel: Obecní úřad Orlik nad Vltavou
oprávněná osoba pořizovatele: Jiří Košan

ÚZEMNÍ PLÁN ORLÍK NAD VLTAVOU
6. VÝKRES ŠIRŠÍCH VZTAHŮ

ZHOTOVITEL
STUDIO Ing. Lenka Šimová
NOLIMAT Ing. arch. Filip Dubský

MĚŘÍTKO
1:100 000